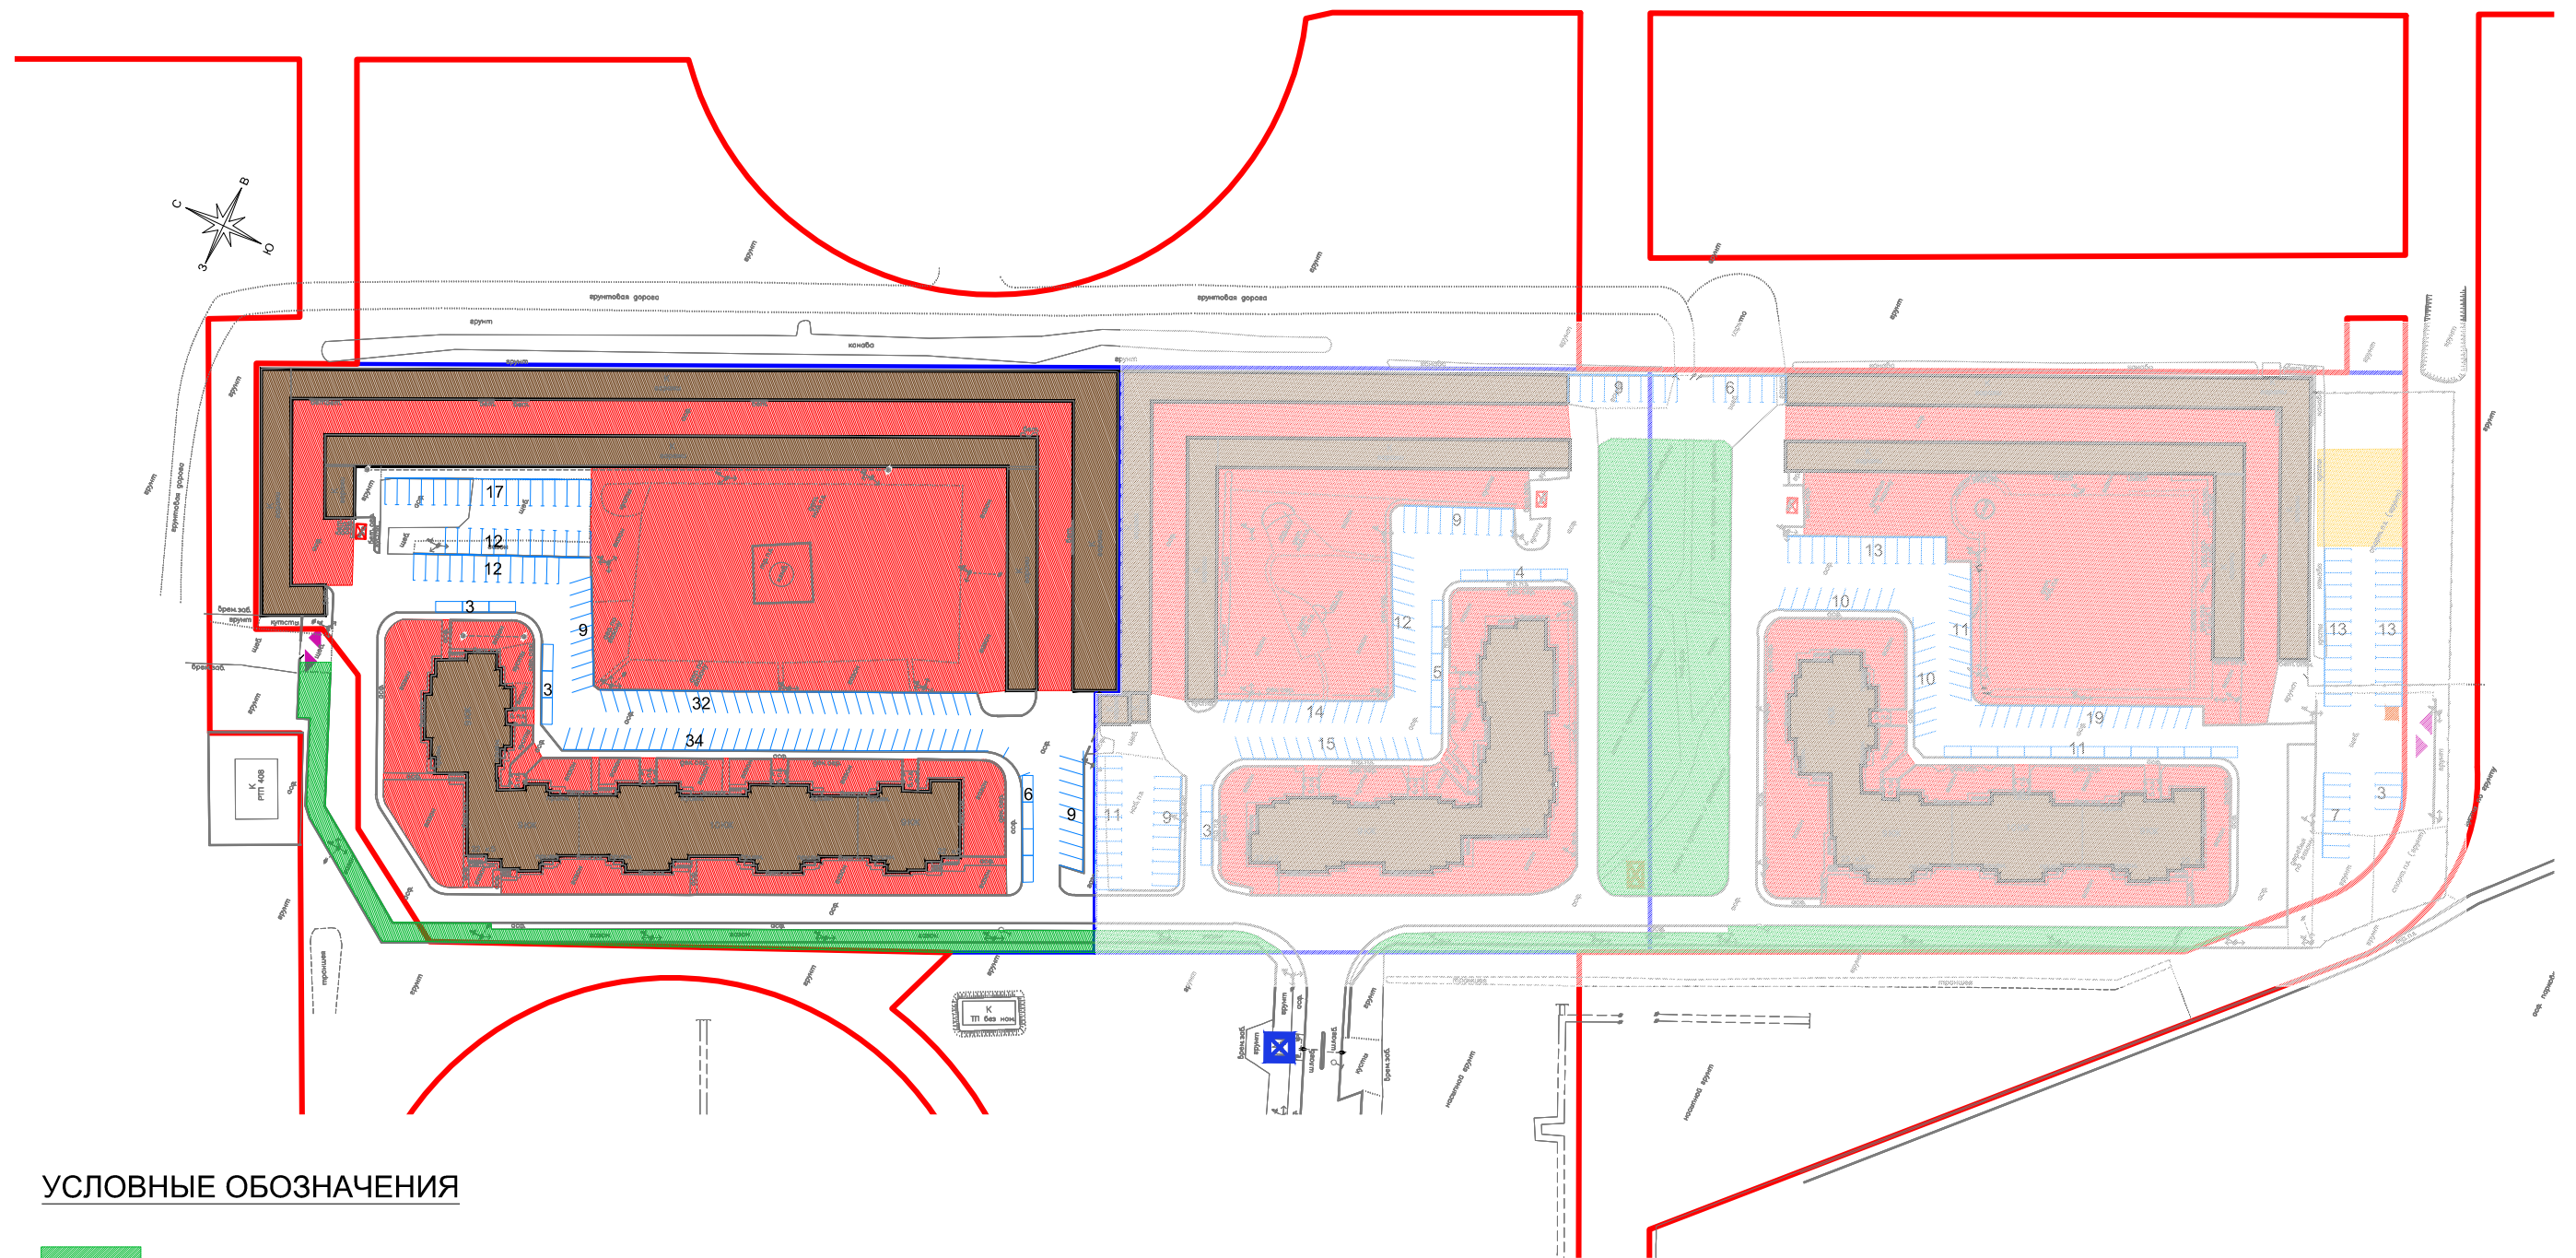

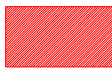





СХЕМА ОРГАНИЗАЦИИ ТЕРРИТОРИЙ ПРЕДНАЗНАЧЕННЫХ ДЛЯ ВЫГУЛА СОБАК



УСЛОВНЫЕ ОБОЗНАЧЕНИЯ

-  Территория для прогулок с собаками
-  Территория, не предназначенная для выгула собак
-  Участок возможного размещения площадки для выгула собак
-  Красные линии планируемых городом проездов
-  Границы территории жилого комплекса